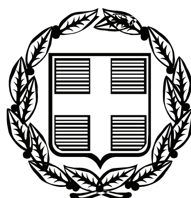


ΕΦΗΜΕΡΙΣ ΤΗΣ ΚΥΒΕΡΝΗΣΕΩΣ

ΤΗΣ ΕΛΛΗΝΙΚΗΣ ΔΗΜΟΚΡΑΤΙΑΣ

ΤΕΥΧΟΣ ΑΝΑΓΚΑΣΤΙΚΩΝ ΑΠΑΛΛΟΤΡΙΩΣΕΩΝ ΚΑΙ ΠΟΛΕΟΔΟΜΙΚΩΝ ΘΕΜΑΤΩΝ **Αρ. Φύλλου 138**

7 Ιουνίου 2011

ΠΕΡΙΕΧΟΜΕΝΑ

ΑΠΟΦΑΣΕΙΣ

ΑΠΟΦΑΣΕΙΣ

Αριθ. Οικ. 19209/5282 (1)

Τροποποίηση της αριθ. 3305/19-5-2009 απόφασης του Γ.Γ.Π.Η. (ΦΕΚ ΑΑΠ 251/1.6.2009) «περί Αναγκαστικής Απαλλοτρίωσης Ακινήτων για την κατασκευή των κόμβων Καρτερίου και Μεσοβουνίου, στα πλαίσια του έργου: Σύνδεση Ε.Ο. Ηγουμενίτσας - Πρέβεζας με Εγνατία Οδό (τμήμα κόμβος Καρτερίου - Κόμβος Μεσοβουνίου)».

Η ΓΕΝΙΚΗ ΓΡΑΜΜΑΤΕΑΣ ΑΠΟΚΕΝΤΡΩΜΕΝΗΣ ΔΙΟΙΚΗΣΗΣ ΗΠΕΙΡΟΥ - ΔΥΤΙΚΗΣ ΜΑΚΕΔΟΝΙΑΣ

Έχοντας υπόψη:

1. Τις διατάξεις του Ν. 3852/2010 (ΦΕΚ 87/Α/2010) «Νέα Αρχιτεκτονική της Αυτοδιοίκησης και της Αποκεντρωμένης Διοίκησης - Πρόγραμμα Καλλικράτης».

2. Τις διατάξεις του άρθρου 8 του Π.Δ. 141/2010 (ΦΕΚ 234/Α/ 2010) με το οποίο συστήνεται το Τμήμα Δημόσιας Περιουσίας στη Διεύθυνση Οικονομικού με έδρα τα Ιωάννινα.

3. Τις διατάξεις της παρ. 2 του άρθρου 1 του Ν. 2503/1997 (ΦΕΚ 107/Α/1997) «Διοίκηση, οργάνωση και στελέχωση της Περιφέρειας».

4. Τις διατάξεις της παραγράφου 21 του άρθρου 46 του Ν. 3220/2004 (ΦΕΚ 15/Α/2004) «Μέτρα αναπτυξιακής και κοινωνικής πολιτικής - αντικειμενοποίηση του φορολογικού ελέγχου και άλλες διατάξεις», με τον οποίο μεταβιβάζονται αρμοδιότητες του Υπουργού Οικονομίας και Οικονομικών στους Γενικούς Γραμματείς Περιφερειών.

5. Την αριθ. 1063649/790/Α0006/03-08-2004 απόφαση του Υπουργού Οικονομίας και Οικονομικών «Καταγραφή - διοικητική κωδικοποίηση των αρμοδιοτήτων σε θέματα Υπηρεσιών του Υπουργείου Οικονομίας και Οικονομικών, που περιέχονται στους Γενικούς Γραμματείς Περιφερειών, κατά τις διατάξεις της παρ. 21 του άρθρου 46 του Ν. 3220/2004».

6. Τις διατάξεις του Π.Δ. 284/88 (ΦΕΚ 128/Α/1988) «Οργανισμός του Υπουργείου Οικονομικών», όπως τροποποιήθηκε και ισχύει.

7. Τις διατάξεις του Ν. 2882/2001 «Κώδικας Αναγκαστικών Απαλλοτριώσεων Ακινήτων», όπως ισχύουν.

8. Το αριθ. οικ.1747/6-5-2009 έγγραφο της Διεύθυνσης Δημοσίων Έργων (πρώην) Περιφέρειας Ηπείρου με το οποίο προτείνεται η κήρυξη αναγκαστικής συμπληρωματικής απαλλοτρίωσης ακινήτων για την κατασκευή των κόμβων Καρτερίου και Μεσοβουνίου, στα πλαίσια του έργου: «Σύνδεση Ε.Ο. Ηγουμενίτσας - Πρέβεζας με Εγνατία οδό (τμήμα κόμβος Καρτερίου - κόμβος Μεσοβουνίου)» και από το οποίο προκύπτει ότι έχουν τηρηθεί οι προϋποθέσεις του άρθρου 3 του Ν. 2882/2001 και ότι έχει προβλεφθεί η απαιτούμενη πίστωση.

9. Την έγκριση των περιβαλλοντικών όρων με την απόφαση ΠΕΧΩΔΕ Α.Π. 328/20-8-2003.

10. Το από Μάρτιο του 2009 Κτηματολογικό Διάγραμμα της ΟΔΟΚΑΤ Α.Ε.

11. Τον από Μάρτιο του 2009 Κτηματολογικό Πίνακα της ΟΔΟΚΑΤ Α.Ε.

12. Την αριθ. πρωτ. 1203/233/28-04-2009 απόφαση έγκρισης κτηματολογίου των προς Απαλλοτρίωση εκτάσεων του εν λόγω έργου της Δ/νσης Δημοσίων Έργων της Περιφέρειας Ηπείρου.

13. Την αριθ. 373/11-05-2009 θετική εισήγηση του Προϊσταμένου της Κτηματικής Υπηρεσίας Ν. Θεσπρωτίας.

14. Την αριθ. 3305/1508/19-5-2009 απόφαση του Γενικού Γραμματέα Περιφέρειας Ηπείρου (ΦΕΚ ΑΑΠ 251/1.6.2009) «περί Αναγκαστικής Απαλλοτρίωσης Ακινήτων για την κατασκευή των κόμβων Καρτερίου και Μεσοβουνίου, στα πλαίσια του έργου: Σύνδεση Ε.Ο. Ηγουμενίτσας-Πρέβεζας με Εγνατία Οδό (τμήμα κόμβος Καρτερίου-Κόμβος Μεσοβουνίου)».

15. Το αριθ. οικ.711/11-04-2011 έγγραφο της Διεύθυνσης Δημοσίων Έργων της Αποκεντρωμένης Διοίκησης Ηπείρου - Δυτικής Μακεδονίας, αποφασίζουμε:

Την τροποποίηση της αριθ. 3305/1508/19-5-2009 απόφασης του Γενικού Γραμματέα Περιφέρειας Ηπείρου (ΦΕΚ ΑΑΠ 251/1.6.2009), ως προς την τρίτη παράγραφο που αφορά στην αντιμετώπιση της απαιτούμενης δαπάνης που θα γίνει από τις πιστώσεις του ενάριθμου έργου με Κ.Α. 2009ΕΠ31830001 της ΣΑΕΠ 318/3 λόγω αλλαγής της ένταξης του έργου από την ΣΑΕΠ 030 στην ΣΑΕΠ 318/3.

Κατά τα λοιπά ισχύει η απόφαση ως έχει.

Η απόφαση αυτή να δημοσιευθεί στην Εφημερίδα της Κυβερνήσεως.

Ιωάννινα, 18 Μαΐου 2011

Η Γενική Γραμματέας Αποκεντρωμένης Διοίκησης
ΔΗΜΗΤΡΑ ΓΕΩΡΓΑΚΟΠΟΥΛΟΥ-ΜΠΑΣΤΑ

Αριθ. 7360/43280 (2)

Αναγκαστική απαλλοτρίωση ακινήτων για την κατασκευή του έργου «Ζώνη κατάληψης των έργων αντιπλημμυρικής προστασίας το οικισμού Σωτηρίου» στο Δήμο Κιλελέρ του Ν. Λάρισας.

Η ΓΕΝΙΚΗ ΓΡΑΜΜΑΤΕΑΣ ΑΠΟΚΕΝΤΡΩΜΕΝΗΣ ΔΙΟΙΚΗΣΗΣ ΘΕΣΣΑΛΙΑΣ- ΣΤΕΡΕΑΣ ΕΛΛΑΔΑΣ

Έχοντας υπόψη:

1) Τις διατάξεις του Ν. 2882/2001 (ΦΕΚ 17/2001 τ.Α΄) «Κώδικας Αναγκαστικών Απαλλοτριώσεων Ακινήτων», όπως ισχύουν.

2) Τις διατάξεις του άρθρου 33 του Ν. Δ/τος 3881/1958 (ΦΕΚ 181/1958 τ.Α΄) «περί έργων εγγείων βελτιώσεων».

3) Το αριθμ. Δ12α /Φ1063/1696/15-03-2011 έγγραφο του Υπουργείου Υποδομών, Μεταφορών και Δικτύων, Δ/νση Απαλ/σεων και Τοπογρ/σεων (Δ12), μετά των συνημμένων του, από τα οποία προκύπτει ότι έχουν τηρηθεί οι προϋποθέσεις του άρθρου 3 του Ν. 2882/2001.

4) Το Π.Δ. 185/2009 (ΦΕΚ 213/7-10-2009 τ.Δ΄) περί ανασύστασης του Υπουργείου Οικονομικών.

5) Την αριθ. 1021505/933/Δ0010/12-03-2010 κοινή υπουργική απόφαση των Υπουργών Οικονομικών και Υποδομών Μεταφορών και Δικτύων.

6) Τις διατάξεις του άρθρου 280 παρ. 1 του Ν. 3852/2010, «Νέα Αρχιτεκτονική της Αυτοδιοίκησης και της Αποκεντρωμένης Διοίκησης-Πρόγραμμα Καλλικράτης» (Α΄ 87).

7) Το Π.Δ. 138/2010 «Οργανισμός της Αποκεντρωμένης Διοίκησης Θεσσαλίας - Στερεάς Ελλάδας» (Α΄ 231), αποφασίζουμε:

Κηρύσσουμε αναγκαστική απαλλοτρίωση, για λόγους δημόσιας ωφέλειας και ειδικότερα για την κατασκευή του έργου «Ζώνη κατάληψης των έργων αντιπλημμυρικής προστασίας του οικισμού Σωτηρίου» στο Δήμο Κιλελέρ του Ν. Λάρισας, έκτασης συνολικού εμβαδού 19.936,74 τ.μ., και εικονίζεται με κλίμακα 1:1.000 στα από 21-10-2010 κτηματολογικά διαγράμματα (πινακίδες αριθμ. σχεδ. 1 και 2) της Γενικής Γραμματείας Δημοσίων Έργων, Δ/νση Απαλ/σεων και Τοπογραφήσεων του Υπουργείου Υποδομών, Μεταφορών και Δικτύων με τον αντίστοιχο κτηματολογικό πίνακα, τα οποία συνέταξαν οι ανάδοχοι μελετητές ΑΝΥΣΜΑ Α.Ε. -ΣΥΜΒΟΥΛΟΙ ΜΗΧΑΝΙΚΟΙ Α. ΚΟΥΡΕΤΑΣ- Α ΓΡΑΜΜΑΤΙΚΟΣ & ΣΙΑ Ε.Π.Ε. «ΤΟΠΟΔΟΜΙΚΗ ΜΕΛΕΤΕΣ ΔΗΜΟΣΙΩΝ ΕΡΓΩΝ» και θεώρησε ο Δ/ντής της εν λόγω Δ/νσης Ι. Σαραντινός στις 21-10-2010.


Στην έκταση που απαλλοτριώνεται προβάλλουν δικαιώματα οι: 1) Κοινότητα Σωτηρίου 2) Κοινότητα Σωτηρίου 3) Χριστοδούλου Γεώργιος 4) Χριστοδούλου Γεώργιος και 5) Χριστοδούλου Γεώργιος.

Η απαλλοτρίωση κηρύσσεται υπέρ και με δαπάνη του Δημοσίου, που θα αντιμετωπισθεί με δαπάνες της Γενικής Γραμματείας Δημοσίων Έργων του Υπουργείου Μεταφορών και Δικτύων και ειδικότερα σε βάρος του έργου 2008ΣΕ07230002 της ΣΑΕ 072/3.

Η απόφαση αυτή να δημοσιευθεί στην Εφημερίδα της Κυβερνήσεως.

Λάρισα, 12 Μαΐου 2011

Η Γενική Γραμματέας Αποκεντρωμένης Διοίκησης
ΚΑΛΛΙΟΠΗ ΓΕΡΑΚΟΥΔΗ

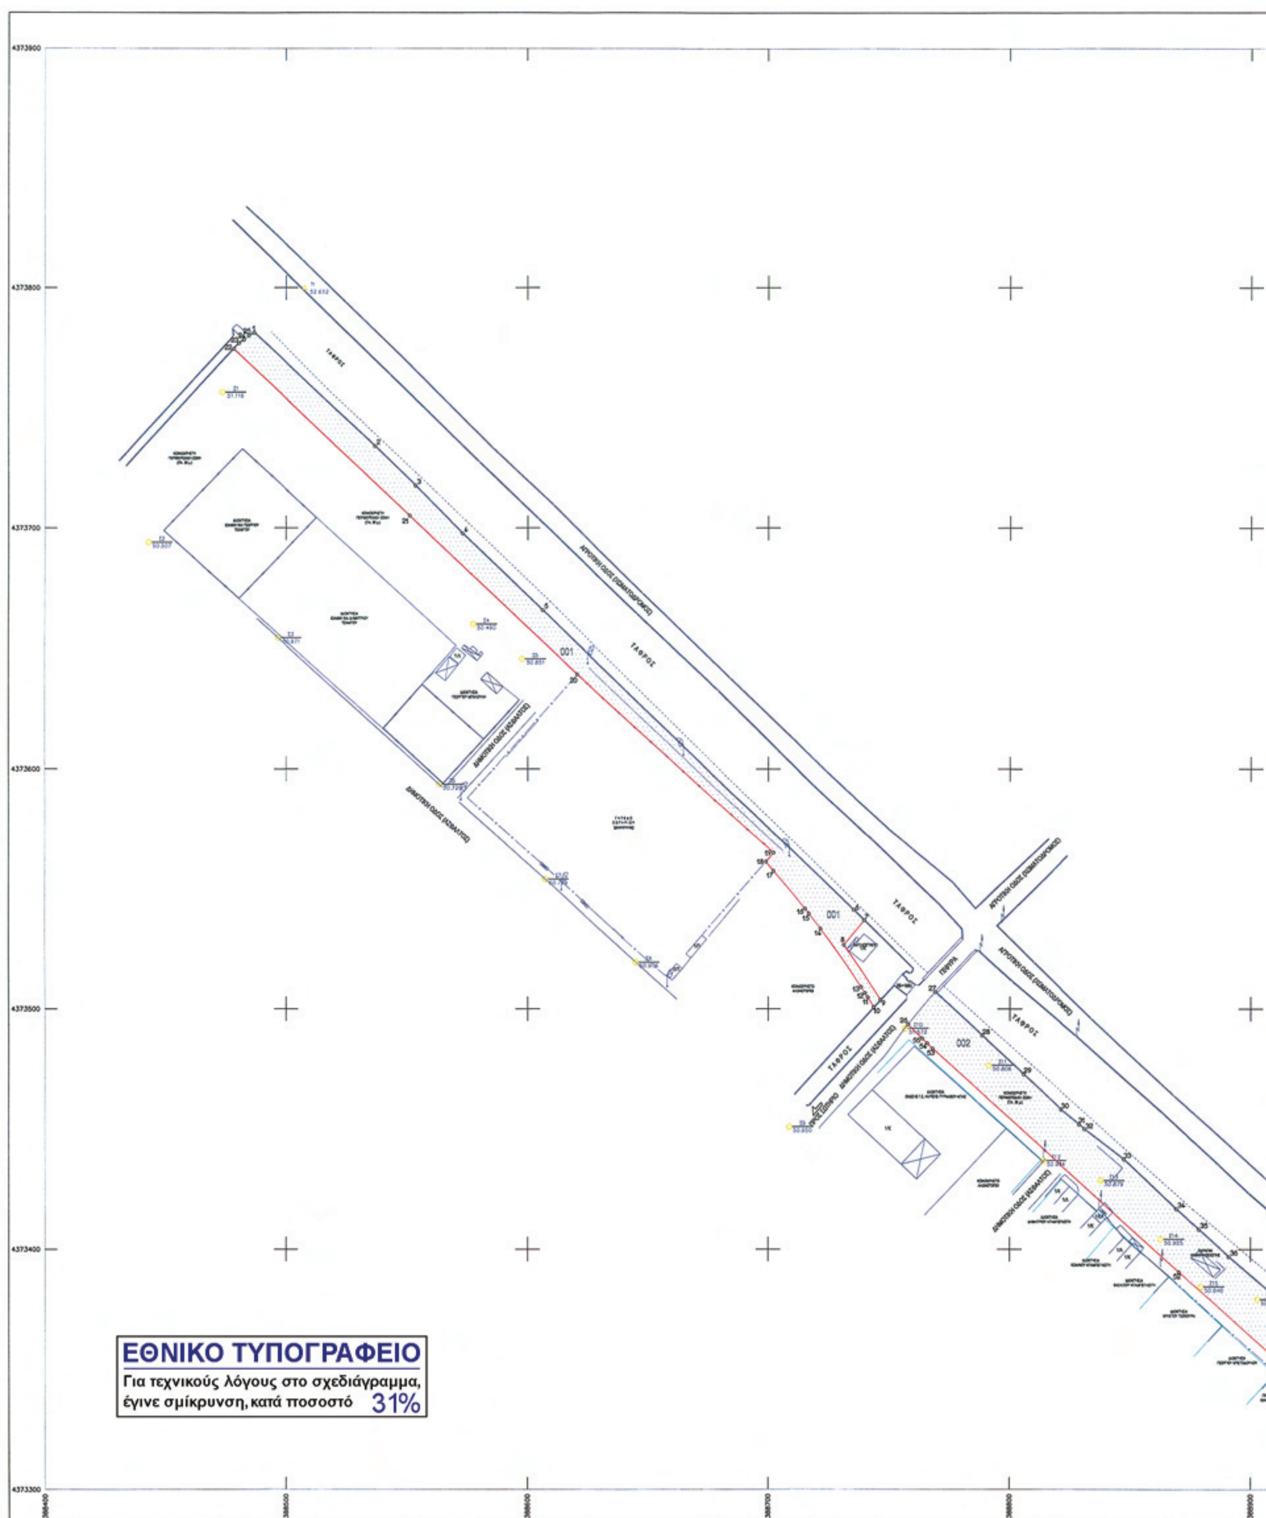
ΕΘΝΙΚΟ ΤΥΠΟΓΡΑΦΕΙΟ
Για τεχνικούς λόγους στο σχεδιάγραμμα, έγινε σμίκρυνση, κατά ποσοστό 31%



ΥΠΟΜΝΗΜΑ

ΚΤΗΜΑΤΟΛΟΓΙΚΑ ΣΤΟΙΧΕΙΑ


Προτεινόμενο Όριο Απαλλοτρίωσης

Κτηματολογικός Αριθμός Ιδιοκτησίας (Κ.Α.Δ.Ε.) 001

ΤΟΠΟΓΡΑΦΙΚΑ ΣΤΟΙΧΕΙΑ

Κτίρια
Όριο Ιδιοκτησίας
Αγροτικός Δρόμος
Όριο πρανούς (φρύδι)
Όριο πρανούς (πόδι)
Συρματοπερίφραξη

Σκαρίφημα Διανομής Πινακίδων

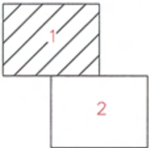

ΕΛΛΗΝΙΚΗ ΔΗΜΟΚΡΑΤΙΑ
ΥΠΟΥΡΓΕΙΟ ΥΠΟΔΟΜΩΝ, ΜΕΤΑΦΟΡΩΝ ΚΑΙ ΔΙΚΤΥΩΝ
ΓΕΝΙΚΗ ΓΡΑΜΜΑΤΕΙΑ ΔΗΜΟΣΙΩΝ ΕΡΓΩΝ
Δ/ΝΣΗ ΑΠΑΛ/ΣΕΩΝ & ΤΟΠΟΓΡΑΦΗΣΕΩΝ

ΤΟΠΟΓΡΑΦΙΚΕΣ - ΚΤΗΜΑΤΟΓΡΑΦΙΚΕΣ
ΕΡΓΑΣΙΕΣ ΔΙΕΥΡΩΠΑΪΚΩΝ ΕΡΓΩΝ
ΜΕΛΕΤΗ Ι

Σύνταξη Κτηματολογίου Ζώνης Κατάληψης των Έργων Αντιπλημμυρικής Προστασίας του οικισμού Σωτηρίου

ΑΡ. ΣΧΕΔΙΟΥ : 1

ΚΛΙΜΑΚΑ 1 : 1000

ΚΤΗΜΑΤΟΛΟΓΙΚΟ ΔΙΑΓΡΑΜΜΑ

Δ/ΝΣΗ Δ12 Δ/ΝΣΗ ΑΠΑΛ/ΣΕΩΝ & ΤΟΠΟΓΡΑΦΗΣΕΩΝ

	ΟΝΟΜΑΤΕΠΩΝΥΜΟ	ΗΜΕΡΟΜΗΝΙΑ	ΥΠΟΓΡΑΦΗ
Ο ΕΛΕΓΞΑΣ ΜΗΧΑΝΙΚΟΣ	Γ. ΜΑΣΤΟΡΑΚΗΣ	21 / 10/ 2010	
Ο ΠΡΟΪΣΤΑΜΕΝΟΣ ΤΜΗΜΑΤΟΣ	Ν. ΜΙΧΑΛΟΠΟΥΛΟΣ	21 / 10/ 2010	
ΘΕΩΡΗΘΗΚΕ Ο ΔΙΕΥΘΥΝΤΗΣ	Ι. ΣΑΡΑΝΤΙΝΟΣ	21 / 10/ 2010	

ΕΓΚΡΙΤΙΚΗ ΑΠΟΦΑΣΗ : Δ12/39827/21-10-2010

ΑΝΑΔΟΧΟΙ ΜΕΛΕΤΗΤΕΣ

ΑΝΥΣΜΑ Α.Ε. - ΣΥΜΒΟΥΛΟΙ ΜΗΧΑΝΙΚΟΙ

Α. ΚΟΥΡΕΤΑΣ - Α. ΓΡΑΜΜΑΤΙΚΟΣ & ΣΙΑ Ε.Π.Ε. "ΤΟΠΟΔΟΜΙΚΗ ΜΕΛΕΤΕΣ ΔΗΜΟΣΙΩΝ ΕΡΓΩΝ"

Ο ΣΥΝΤΑΞΑΣ

ΟΝΟΜΑΤΕΠΩΝΥΜΟ	ΗΜΕΡΟΜΗΝΙΑ	ΥΠΟΓΡΑΦΗ
ΘΕΟΦΑΝΙΑ ΚΑΛΑΪΤΖΗ	ΣΕΠΤΕΜΒΡΙΟΣ 2010	
ΙΩΑΝΝΗΣ ΜΑΛΙΚΑΣ	ΣΕΠΤΕΜΒΡΙΟΣ 2010	
ΠΕΡΙΚΛΗΣ ΤΣΟΥΚΑΛΑΣ	ΣΕΠΤΕΜΒΡΙΟΣ 2010	

ΕΘΝΙΚΟ ΤΥΠΟΓΡΑΦΕΙΟ

Για τεχνικούς λόγους στο σχεδιάγραμμα, έγινε σμίκρυνση, κατά ποσοστό 31%



ΥΠΟΜΝΗΜΑ

ΚΤΗΜΑΤΟΛΟΓΙΚΑ ΣΤΟΙΧΕΙΑ

Προτεινόμενο Όριο Απαλλοτρίωσης 

Κτηματολογικός Αριθμός Ιδιοκτησίας (Κ.Α.Δ.Ε.) 001

ΤΟΠΟΓΡΑΦΙΚΑ ΣΤΟΙΧΕΙΑ

Κτίρια 

Όριο Ιδιοκτησίας 


Αγροτικός Δρόμος 

Όριο πρανούς (φρύδι) 

Όριο πρανούς (πόδι) 

Συρματοπερίφραξη 

Σκαρίφημα Διανομής Πινακίδων

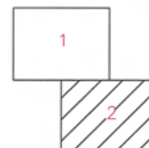

ΕΛΛΗΝΙΚΗ ΔΗΜΟΚΡΑΤΙΑ
ΥΠΟΥΡΓΕΙΟ ΥΠΟΔΟΜΩΝ, ΜΕΤΑΦΟΡΩΝ ΚΑΙ ΔΙΚΤΥΩΝ
ΓΕΝΙΚΗ ΓΡΑΜΜΑΤΕΙΑ ΔΗΜΟΣΙΩΝ ΕΡΓΩΝ
Δ/ΝΣΗ ΑΠΑΛ/ΣΕΩΝ & ΤΟΠΟΓΡΑΦΗΣΕΩΝ

ΤΟΠΟΓΡΑΦΙΚΕΣ - ΚΤΗΜΑΤΟΓΡΑΦΙΚΕΣ
ΕΡΓΑΣΙΕΣ ΔΙΕΥΡΩΠΑΪΚΩΝ ΕΡΓΩΝ
ΜΕΛΕΤΗ Ι

Σύνταξη Κτηματολογίου Ζώνης Κατάληψης των Έργων Αντιπλημμυρικής Προστασίας του οικισμού Σωτηρίου

ΑΡ. ΣΧΕΔΙΟΥ : 2	ΚΤΗΜΑΤΟΛΟΓΙΚΟ ΔΙΑΓΡΑΜΜΑ
ΚΛΙΜΑΚΑ 1 : 1000	

Δ/ΝΣΗ Δ12 Δ/ΝΣΗ ΑΠΑΛ/ΣΕΩΝ & ΤΟΠΟΓΡΑΦΗΣΕΩΝ		ΟΝΟΜΑΤΕΠΩΝΥΜΟ	ΗΜΕΡΟΜΗΝΙΑ	ΥΠΟΓΡΑΦΗ
	Ο ΕΛΕΓΞΑΣ ΜΗΧΑΝΙΚΟΣ	Γ. ΜΑΣΤΟΡΑΚΗΣ	21 / 10 / 2010	21/10/2010
	Ο ΠΡΟΪΣΤΑΜΕΝΟΣ ΤΜΗΜΑΤΟΣ	Ν. ΜΙΧΑΛΟΠΟΥΛΟΣ	21 / 10 / 2010	
	ΘΕΩΡΗΘΗΚΕ Ο ΔΙΕΥΘΥΝΤΗΣ	Ι. ΣΑΡΑΝΤΙΝΟΣ	21 / 10 / 2010	
	ΕΓΚΡΙΤΙΚΗ ΑΠΟΦΑΣΗ :	Δ12 / 39827 / 21-10-2010		

ΑΝΑΔΟΧΟΙ ΜΕΛΕΤΗΤΕΣ	Ο ΣΥΝΤΑΞΑΣ		
ΑΝΥΣΜΑ Α.Ε. - ΣΥΜΒΟΥΛΟΙ ΜΗΧΑΝΙΚΟΙ Α. ΚΟΥΡΕΤΑΣ - Α. ΓΡΑΜΜΑΤΙΚΟΣ & ΣΙΑ Ε.Π.Ε. "ΤΟΠΟΔΟΜΙΚΗ ΜΕΛΕΤΕΣ ΔΗΜΟΣΙΩΝ ΕΡΓΩΝ"	ΟΝΟΜΑΤΕΠΩΝΥΜΟ	ΗΜΕΡΟΜΗΝΙΑ	ΥΠΟΓΡΑΦΗ
	ΘΕΟΦΑΝΙΑ ΚΑΛΑΤΖΗ	ΣΕΠΤΕΜΒΡΙΟΣ 2010	
	ΙΩΑΝΝΗΣ ΜΑΧΙΑΣ	ΣΕΠΤΕΜΒΡΙΟΣ 2010	
	ΠΕΡΙΚΛΗΣ ΤΣΟΥΚΑΛΑΣ	ΣΕΠΤΕΜΒΡΙΟΣ 2010	

ΕΘΝΙΚΟ ΤΥΠΟΓΡΑΦΕΙΟ
Για τεχνικούς λόγους στο σχεδιάγραμμα, έγινε σμίκρυνση, κατά ποσοστό 61%

ΚΤΗΜΑΤΟΛΟΓΙΚΟΣ ΠΙΝΑΚΑΣ

ΑΚΙΝΗΤΩΝ ΠΟΥ ΕΙΝΑΙ ΑΝΑΓΚΑΙΑ ΝΑ ΑΠΑΛΛΟΤΡΙΩΘΟΥΝ ΓΙΑ ΤΗΝ ΚΑΤΑΣΚΕΥΗ ΤΩΝ ΕΡΓΩΝ ΑΝΤΙΠΛΗΜΜΥΡΙΚΗΣ ΠΡΟΣΤΑΣΙΑΣ ΤΟΥ ΟΙΚΙΣΜΟΥ ΣΩΤΗΡΙΟΥ
Ο ΠΙΝΑΚΑΣ ΕΧΕΙ ΣΥΝΤΑΧΘΕΙ ΜΕ ΒΑΣΗ ΤΟ ΚΤΗΜΑΤΟΛΟΓΙΚΟ ΔΙΑΓΡΑΜΜΑ ΜΕ ΗΜ/ΝΙΑ ΣΕΠΤΕΜΒΡΙΟΣ 2010 & ΜΕ ΒΑΣΗ ΤΙΣ ΚΕΙΜΕΝΕΣ ΔΙΑΤΑΞΕΙΣ:
ΤΟΥ Ν. 2282 / 2001 (ΦΕΚ 17Α' / 06-02-2001) "ΚΩΔΙΚΑΣ ΑΝΑΓΚΑΣΤΙΚΩΝ ΑΠΑΛΛΟΤΡΙΩΣΕΩΝ ΑΚΙΝΗΤΩΝ"

Κ.Α. (ΚΑΔΕ) ΙΔΙΟΚΤΗΣΙΑΣ	ΣΤΟΙΧΕΙΑ ΦΕΡΟΜΕΝΩΝ ΙΔΙΟΚΤΗΤΩΝ			ΣΤΟΙΧΕΙΑ ΑΠΑΛΛΟΤΡΙΟΥΜΕΝΗΣ ΕΚΤΑΣΗΣ			ΔΙΚΑΙΩΜΑΤΑ ΣΕ ΕΠΙ ΜΕΡΟΥΣ ΙΔΙΟΚΤΗΣΙΕΣ ΓΙΑ ΕΜΒΑΔΑ ΚΑΙ ΕΠΙΚΕΙΜΕΝΑ / ΕΠΙΚΕΙΜΕΝΑ ΣΤΙΣ ΑΠΑΛΛΟΤΡ/ΝΕΣ ΕΚΤΑΣΕΙΣ: ΚΤΙΣΜΑΤΑ				ΛΟΙΠΑ ΕΠΙΚΕΙΜΕΝΑ				ΕΠΙΠΛΕΟΝ ΣΤΟΙΧΕΙΑ ΑΚΙΝΗΤΟΥ								ΠΑΡΑΤΗΡΗΣΕΙΣ
	ΟΝΟΜΑΤΕΠΩΝΥΜΟ	ΟΝΟΜΑ ΠΑΤΕΡΑ ή ΣΥΖΥΓΟΥ	ΔΙΕΥΘΥΝΣΗ ΚΑΤΟΙΚΙΑΣ	ΧΡΗΣΗ ΓΗΣ	ΠΕΡΙΜΕΤΡΙΚΑ ΟΡΙΑ	ΕΜΒΑΔΟ (μ2)	Κ.Α. (ΚΑΔΕ) ΚΤΙΣΜΑΤΟΣ	ΕΙΔΟΣ ΚΑΤΑΣΚΕΥΗΣ	ΠΟΙΟΤΗΤΑ ΚΑΤΑΣΚΕΥΗΣ	ΟΓΚΟΣ (μ3)	ΕΙΔΟΣ ΚΑΤΑΣΚΕΥΗΣ	ΠΟΙΟΤΗΤΑ ΚΑΤΑΣΚΕΥΗΣ ή ΚΑΤΗΓΟΡΙΑ	ΠΟΣΟΤΗΤΑ	ΜΟΝΑΔΑ ΜΕΤΡΗΣΗΣ	ΔΙΕΥΘΥΝΣΗ ΑΚΙΝΗΤΟΥ	ΚΑΕΚ	ΕΜΒΑΔΟΝ ΚΑΕΚ	ΑΡΙΘΜΟΣ ΚΛΗΡΟΤΕΜΑΧΙΟΥ ΔΙΑΝΟΜΗΣ / ΑΝΑΔΑΣΜΟΥ	ΕΜΒΑΔΟΝ ΠΑΡΑΧΩΡΗΤΗΡΙΟΥ	Δ.Κ.Α.	Κ.Α. ΙΔΙΟΚΤΗΣΙΑΣ ΣΕ ΠΡΟΓΕΝΕΣΤΕΡΗ ΑΠΑΛΛΟΤΡΙΩΣΗ	ΦΩΤΟΓΡΑΦΙΚΟ ΥΛΙΚΟ	
1	2	3	4	5	6	7	8	9	10	11	12	13	14	15	27	28.1	28.2	29.1	29.2	30	31	32	33
001	ΚΟΙΝΟΤΗΤΑ ΣΩΤΗΡΙΟΥ		ΣΩΤΗΡΙΟ	ΚΟΙΝΟΧΡΗΣΤΗ ΖΩΝΗ	1, 2, ..., 24, 25, 1	3,571.93					ΠΥΛΩΝΕΣ ΦΩΤΙΣΜΟΥ ΠΡΟΣΤΑΤΕΥΤΙΚΟ ΔΙΧΤΥ	ΚΑΛΗ ΚΑΛΗ	3 478,5	ΤΕΜ. Μ2	ΣΩΤΗΡΙΟ							57,60,69,70,78,79 58,60,78,79	
002	ΚΟΙΝΟΤΗΤΑ ΣΩΤΗΡΙΟΥ		ΣΩΤΗΡΙΟ	ΚΟΙΝΟΧΡΗΣΤΗ ΖΩΝΗ	26, 27, ..., 54, 55, 26	9,313.58					ΣΥΡΜΑ-ΣΙΔΗΡΟΠΑΣΣΑΛΟΙ ΣΥΡΜΑ-ΣΙΔΗΡΟΠΑΣΣΑΛΟΙ ΠΡΟΧΕΙΡΟ ΥΠΟΣΤΕΓΟ ΚΑΓΚΕΛΟ ΣΥΡΜΑ - ΞΥΛΟΠΑΣΣΑΛΟΙ	ΚΑΛΗ ΚΑΚΗ ΚΑΚΗ ΚΑΚΗ ΚΑΚΗ	21,87 6,36 53 10,7 5,7	ΜΜ ΜΜ Μ2 ΜΜ ΜΜ	ΣΩΤΗΡΙΟ							106,107 105 96-98,123 96,123 116	
003	ΧΡΙΣΤΟΔΟΥΛΟΥ ΓΕΩΡΓΙΟΣ		ΣΩΤΗΡΙΟ	ΑΓΡΟΣ	44, 43, 75, 77, 78, 68, 69, 70, 71, 66, 65, 72, 73, 74, 44	4,690.97									ΣΩΤΗΡΙΟ			329					ΑΝΑΔΑΣΜΟΣ
004	ΧΡΙΣΤΟΔΟΥΛΟΥ ΓΕΩΡΓΙΟΣ		ΣΩΤΗΡΙΟ	ΑΓΡΟΣ	65, 66, 67, 63, 62, 64, 61, 65	1,677.00									ΣΩΤΗΡΙΟ			330					ΑΝΑΔΑΣΜΟΣ
005	ΧΡΙΣΤΟΔΟΥΛΟΥ ΓΕΩΡΓΙΟΣ		ΣΩΤΗΡΙΟ	ΑΓΡΟΣ	61, 62, 64, 56, 57, 58, 59, 60, 61	683.27									ΣΩΤΗΡΙΟ			331					ΑΝΑΔΑΣΜΟΣ
	ΣΥΝΟΛΟ ΙΔΙΩΤΙΚΩΝ ΕΚΤΑΣΕΩΝ					19,936.74																	
	ΣΥΝΟΛΟ ΔΗΜΟΣΙΩΝ ΕΚΤΑΣΕΩΝ																						
	ΣΥΝΟΛΟ ΕΚΤΑΣΕΩΝ ΑΠΑΛΛΟΤΡΙΩΣΗΣ					19,936.74																	

ΕΘΝΙΚΟ ΤΥΠΟΓΡΑΦΕΙΟ

ΕΦΗΜΕΡΙΣ ΤΗΣ ΚΥΒΕΡΝΗΣΕΩΣ

ΤΙΜΗ ΠΩΛΗΣΗΣ ΦΥΛΛΩΝ ΤΗΣ ΕΦΗΜΕΡΙΔΑΣ ΤΗΣ ΚΥΒΕΡΝΗΣΕΩΣ

Σε έντυπη μορφή:

- Για τα Φ.Ε.Κ. από 1 έως 16 σελίδες σε 1 € προσαυξανόμενη κατά 0,20 € για κάθε επιπλέον οκτασέλιδο ή μέρος αυτού.
- Για τα φωτοαντίγραφα Φ.Ε.Κ. σε 0,15 € ανά σελίδα.

Σε μορφή DVD/CD:

Τεύχος	Ετήσια έκδοση	Τριμηνιαία έκδοση	Μηνιαία έκδοση
Α΄	150 €	40 €	15 €
Β΄	300 €	80 €	30 €
Γ΄	50 €	-	-
Υ.Ο.Δ.Δ.	50 €	-	-
Δ΄	110 €	30 €	-

Τεύχος	Ετήσια έκδοση	Τριμηνιαία έκδοση	Μηνιαία έκδοση
Α.Α.Π.	110 €	30 €	-
Ε.Β.Ι.	100 €	-	-
Α.Ε.Δ.	5 €	-	-
Δ.Δ.Σ.	200 €	-	20 €
Α.Ε.-Ε.Π.Ε.	-	-	100 €

- Η τιμή πώλησης μεμονωμένων Φ.Ε.Κ. σε μορφή cd-rom από εκείνα που διατίθενται σε ψηφιακή μορφή και μέχρι 100 σελίδες, σε 5 € προσαυξανόμενη κατά 1 € ανά 50 σελίδες.

ΕΤΗΣΙΕΣ ΣΥΝΔΡΟΜΕΣ Φ.Ε.Κ.

Τεύχος	Έντυπη μορφή
Α΄	225 €
Β΄	320 €
Γ΄	65 €
Υ.Ο.Δ.Δ.	65 €

Τεύχος	Έντυπη μορφή
Δ΄	160 €
Α.Α.Π.	160 €
Ε.Β.Ι.	65 €
Α.Ε.Δ.	10 €

Τεύχος	Έντυπη μορφή
Α.Ε.-Ε.Π.Ε.	2.250 €
Δ.Δ.Σ.	225 €
Α.Σ.Ε.Π.	70 €
Ο.Π.Κ.	-

- Το τεύχος Α.Σ.Ε.Π. (έντυπη μορφή) θα αποστέλλεται σε συνδρομητές ταχυδρομικά, με την επιβάρυνση των 70 €, ποσό το οποίο αφορά τα ταχυδρομικά έξοδα.

- Η καταβολή γίνεται σε όλες τις Δημόσιες Οικονομικές Υπηρεσίες (Δ.Ο.Υ.). Το πρωτότυπο διπλότυπο (έγγραφο αριθμ. πρωτ. 9067/28.2.2005 2η Υπηρεσία Επιτρόπου Ελεγκτικού Συνεδρίου) με φροντίδα των ενδιαφερομένων, πρέπει να αποστέλλεται ή να κατατίθεται στο Εθνικό Τυπογραφείο (Καποδιστρίου 34, Τ.Κ. 104 32 Αθήνα).
- Σημειώνεται ότι φωτοαντίγραφα διπλοτύπων, ταχυδρομικές Επιταγές για την εξόφληση της συνδρομής, δεν γίνονται δεκτά και θα επιστρέφονται.
- Οι οργανισμοί τοπικής αυτοδιοίκησης, τα νομικά πρόσωπα δημοσίου δικαίου, τα μέλη της Ένωσης Ιδιοκτητών Ημερησίου Τύπου Αθηνών και Επαρχίας, οι τηλεοπτικοί και ραδιοφωνικοί σταθμοί, η Ε.Σ.Η.Ε.Α, τα τριτοβάθμια συνδικαλιστικά όργανα και οι τριτοβάθμιες επαγγελματικές ενώσεις δικαιούνται έκπτωσης πενήντα τοις εκατό (50%) επί της ετήσιας συνδρομής.
- Το ποσό υπέρ ΤΑ.Π.Ε.Τ. (5% επί του ποσού συνδρομής), καταβάλλεται ολόκληρο (Κ.Α.Ε. 3512) και υπολογίζεται πριν την έκπτωση.
- Στην Ταχυδρομική συνδρομή του τεύχους Α.Σ.Ε.Π. δεν γίνεται έκπτωση.

Πληροφορίες για δημοσιεύματα που καταχωρίζονται στα Φ.Ε.Κ. στο τηλ.: 210 5279000.
Φωτοαντίγραφα παλαιών Φ.Ε.Κ.: Μάρνη 8, τηλ.: 210 8220885, 210 8222924, 210 5279050.

Τα φύλλα όλων των τευχών της Εφημερίδας της Κυβερνήσεως διατίθενται δωρεάν σε ηλεκτρονική μορφή από την ιστοσελίδα του Εθνικού Τυπογραφείου (www.et.gr)

Ηλεκτρονική Διεύθυνση: http://www.et.gr - e-mail: webmaster.et@et.gr

ΟΙ ΥΠΗΡΕΣΙΕΣ ΕΞΥΠΗΡΕΤΗΣΗΣ ΠΟΛΙΤΩΝ ΛΕΙΤΟΥΡΓΟΥΝ ΚΑΘΗΜΕΡΙΝΑ ΑΠΟ 08:00 ΜΕΧΡΙ 13:00



ΑΠΟ ΤΟ ΕΘΝΙΚΟ ΤΥΠΟΓΡΑΦΕΙΟ
ΚΑΠΟΔΙΣΤΡΙΟΥ 34 * ΑΘΗΝΑ 104 32 * ΤΗΛ. 210 52 79 000 * FAX 210 52 21 004